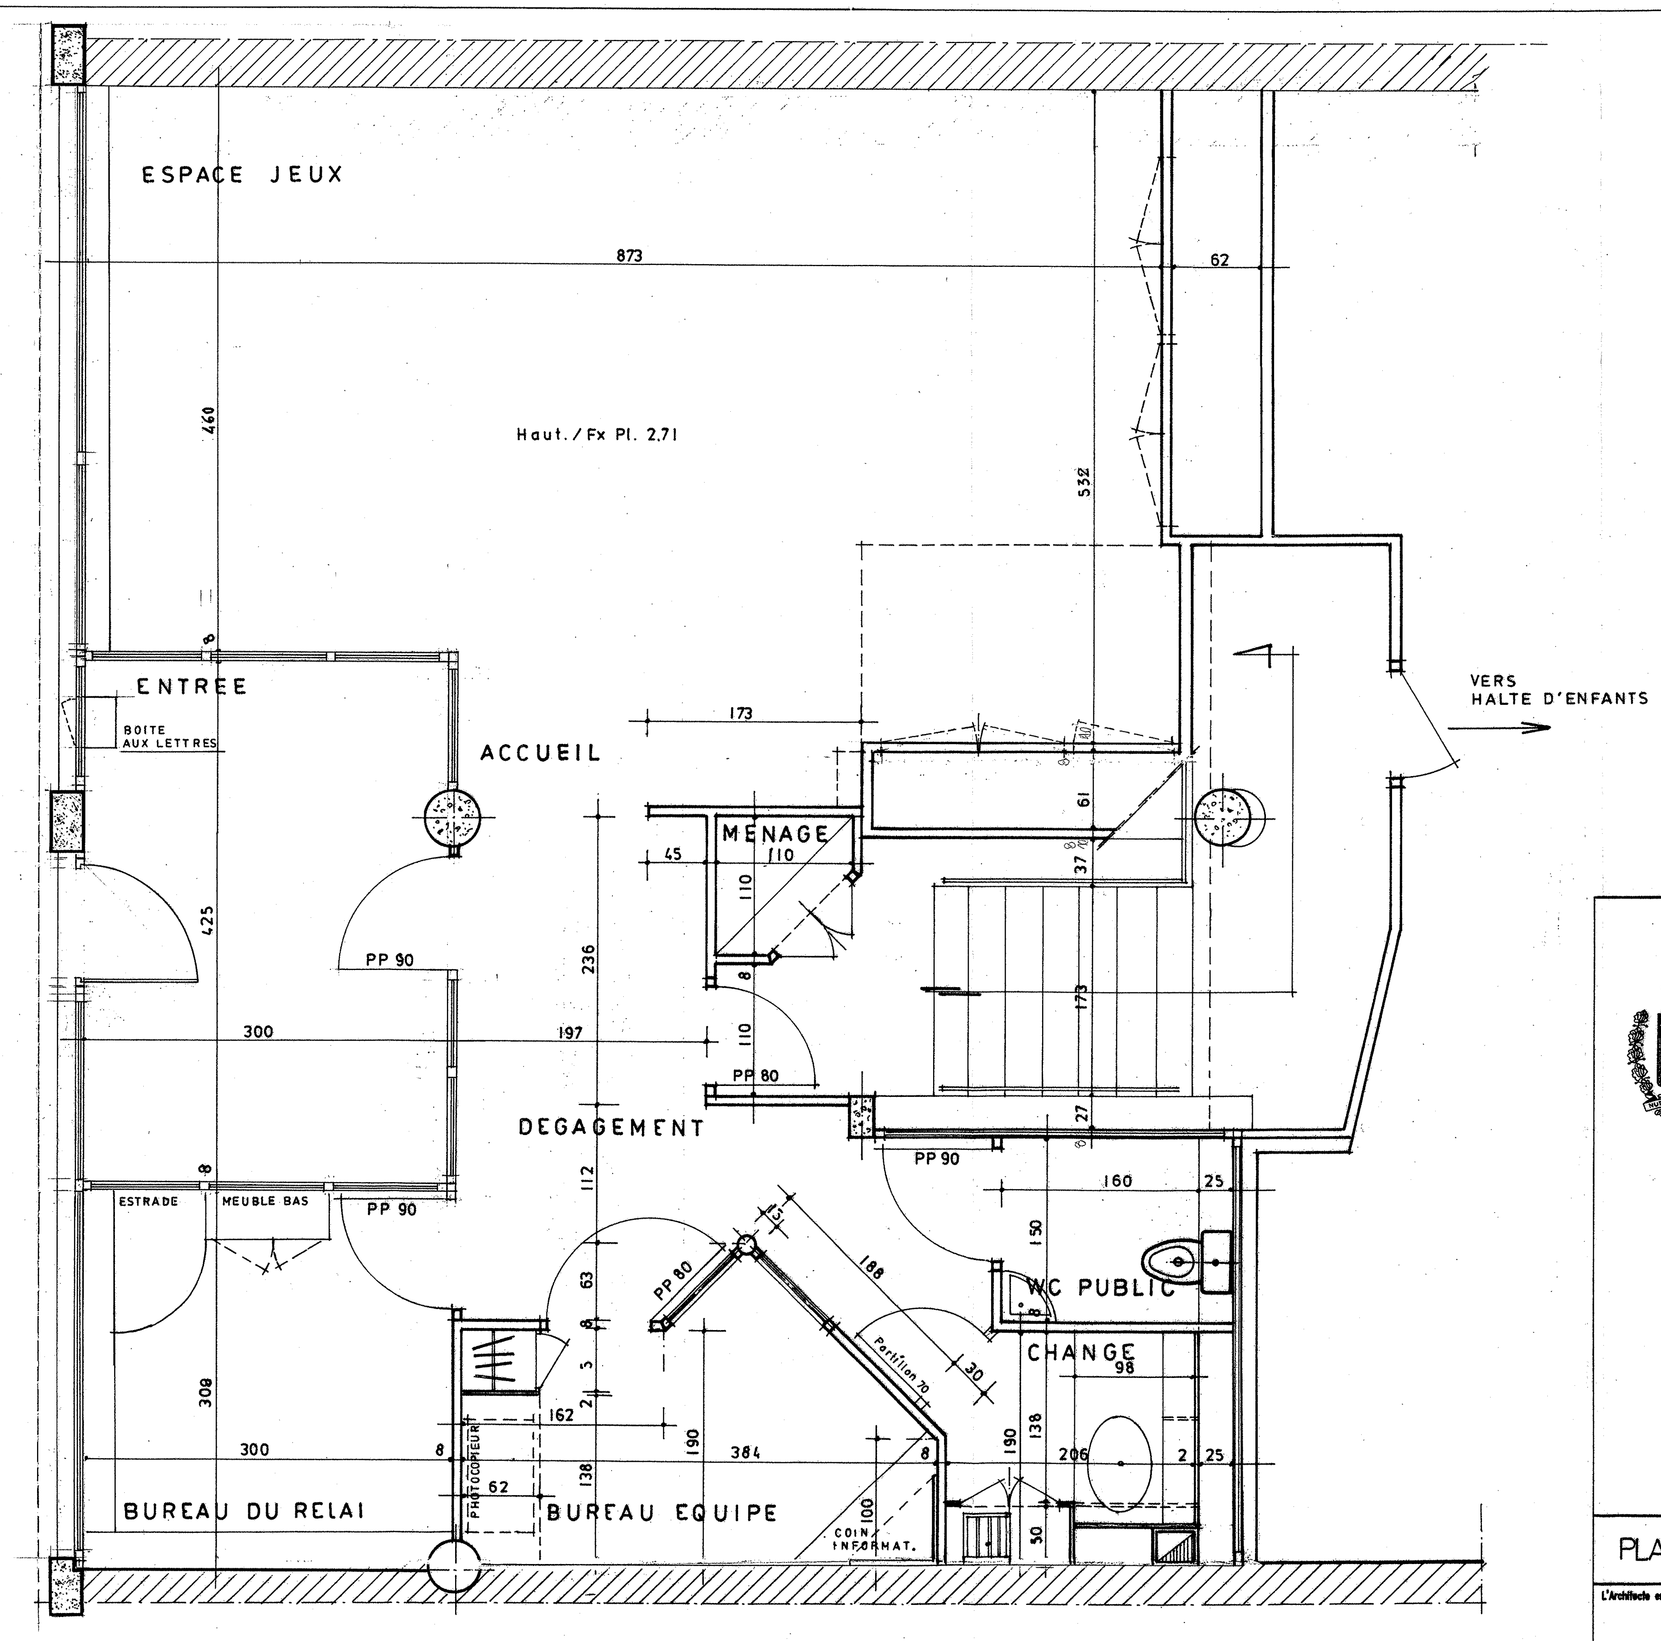

VILLE DU HAVRE
Direction des Bâtiments

LA MAISON DES FAMILLES

PLAN REZ DE CHAUSSEE

CONCEPTION ARCHITECTURALE	X
ELECTRICITE	
PLOMBERIE	
CHAUFFAGE	
VENTILATION	

L'Architecte en chef

L'Adjoint délégué

L'Architecte

BATI en :

APS APD

PLAN N° A1

affaire suivie par :

dessiné par : JP.M.

échelle (s) : 1 / 25 e

date : MAI 03

Modification (s)

indice	date	désignation