FRANÇOIS 1er

ILOT N.11

LE HAVRE

1er ETAGE

ECHELLE: 0,02 P.M. LE 13-7-50

Vu par l'Architecte en Chef de la Reconstruction de la Zone N° 4, pour transmission au Service du Permis de Construire
N° d'Enregistrement 901
Le Havre, le .... 21 JUIL 1950
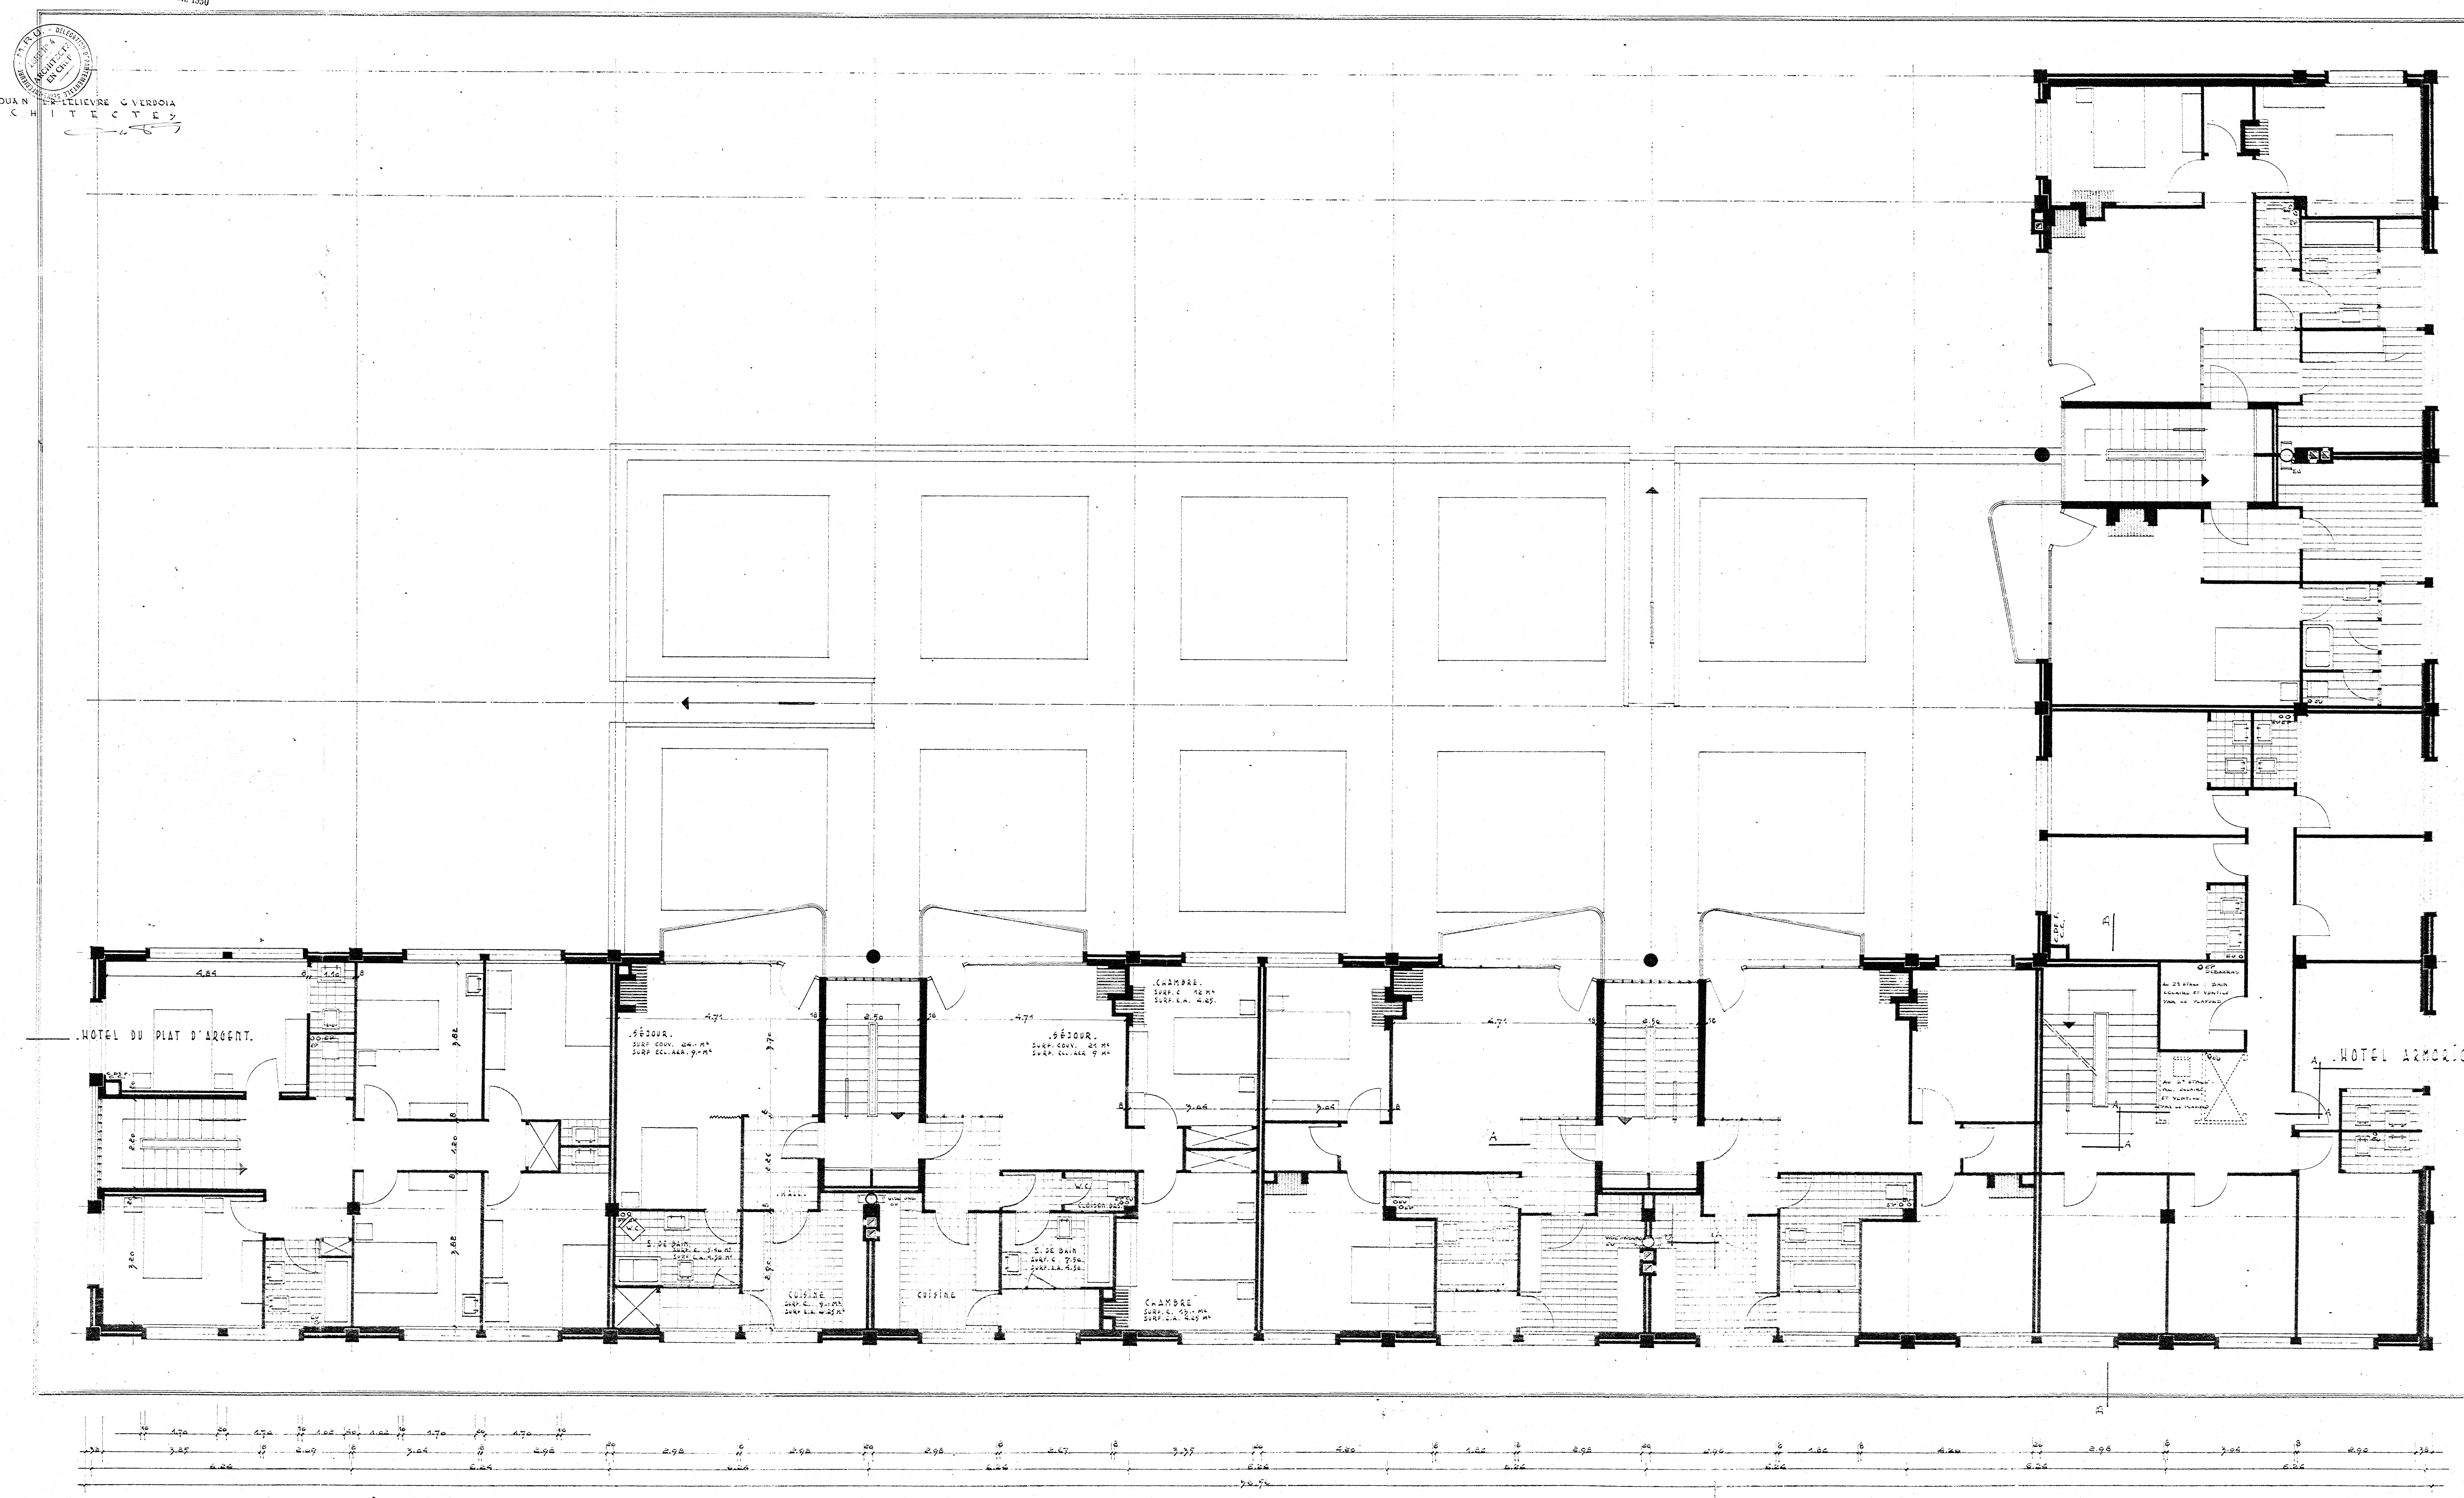
P.A. JOUAN, R. LELIEVRE, G. VERDOIA
ARCHITECTES