


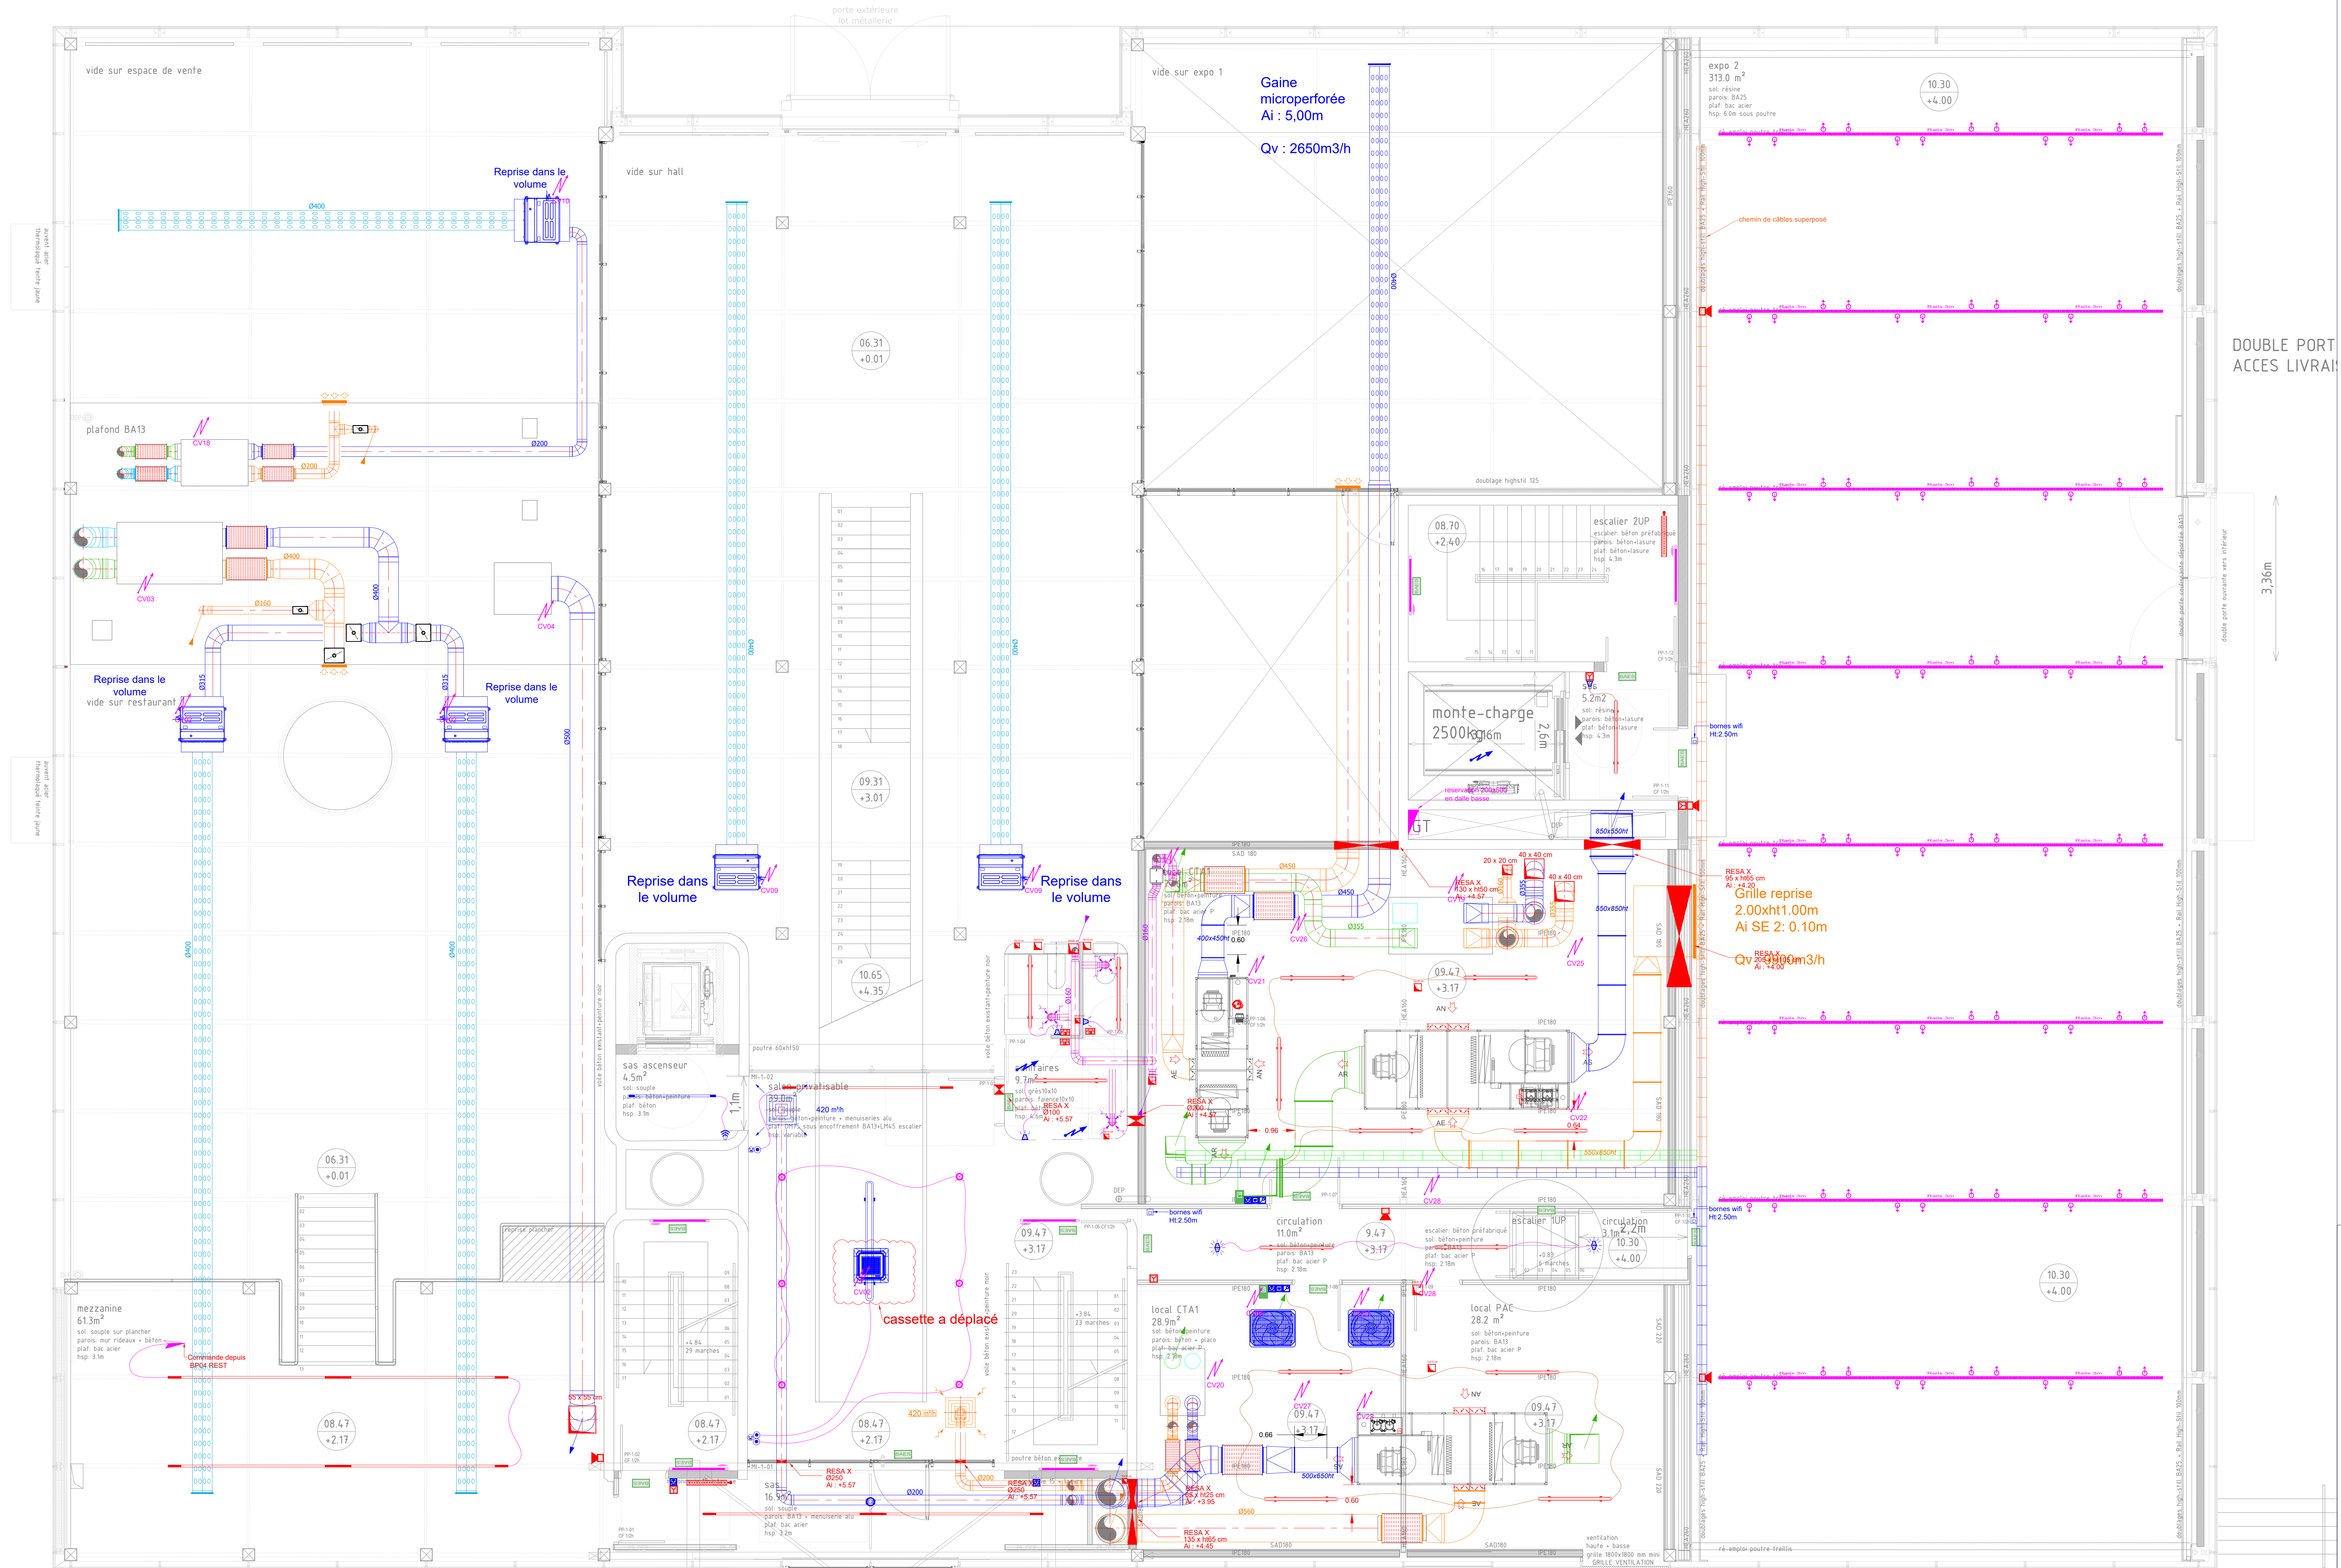



Maitre d'ouvrage: ...

ARCHITECTE: ...

 **SAS BEVELEC** 124 rue des bouleaux
ZAC du pollen 76710 eslettes
mail : bevelec@orange.fr
Tél : 02.32.13.35.19

Nom du plan		Niveau		
TRANSFORMATION DE L'ESPACE GRILLOT EN CENTRE ART		R+1		
N° de chantier		Lot		
N° 072		ELECTRICITE		
Indice	Observations	Etudié par:	Dessiné par:	Vérifié par:
0	6/05/25 Première diffusion	A.F.	A.F.	C.V.
A	16/09/25 Mise à jour avec luminaires	A.F.	A.F.	C.V.
B	30/10/25 Mise à jour avec luminaires	A.F.	A.F.	C.V.
C				
D				
E				
F				
Echelle		Numéro de plan		
1/50		EL/SY02		