SOCIETE COOPERATIVE
FRANÇOIS 1er

ILOT N.11
LE HAVRE

REZ DE CHAUSSÉE
ECHELLE: 0,02 M LE 13-7-50
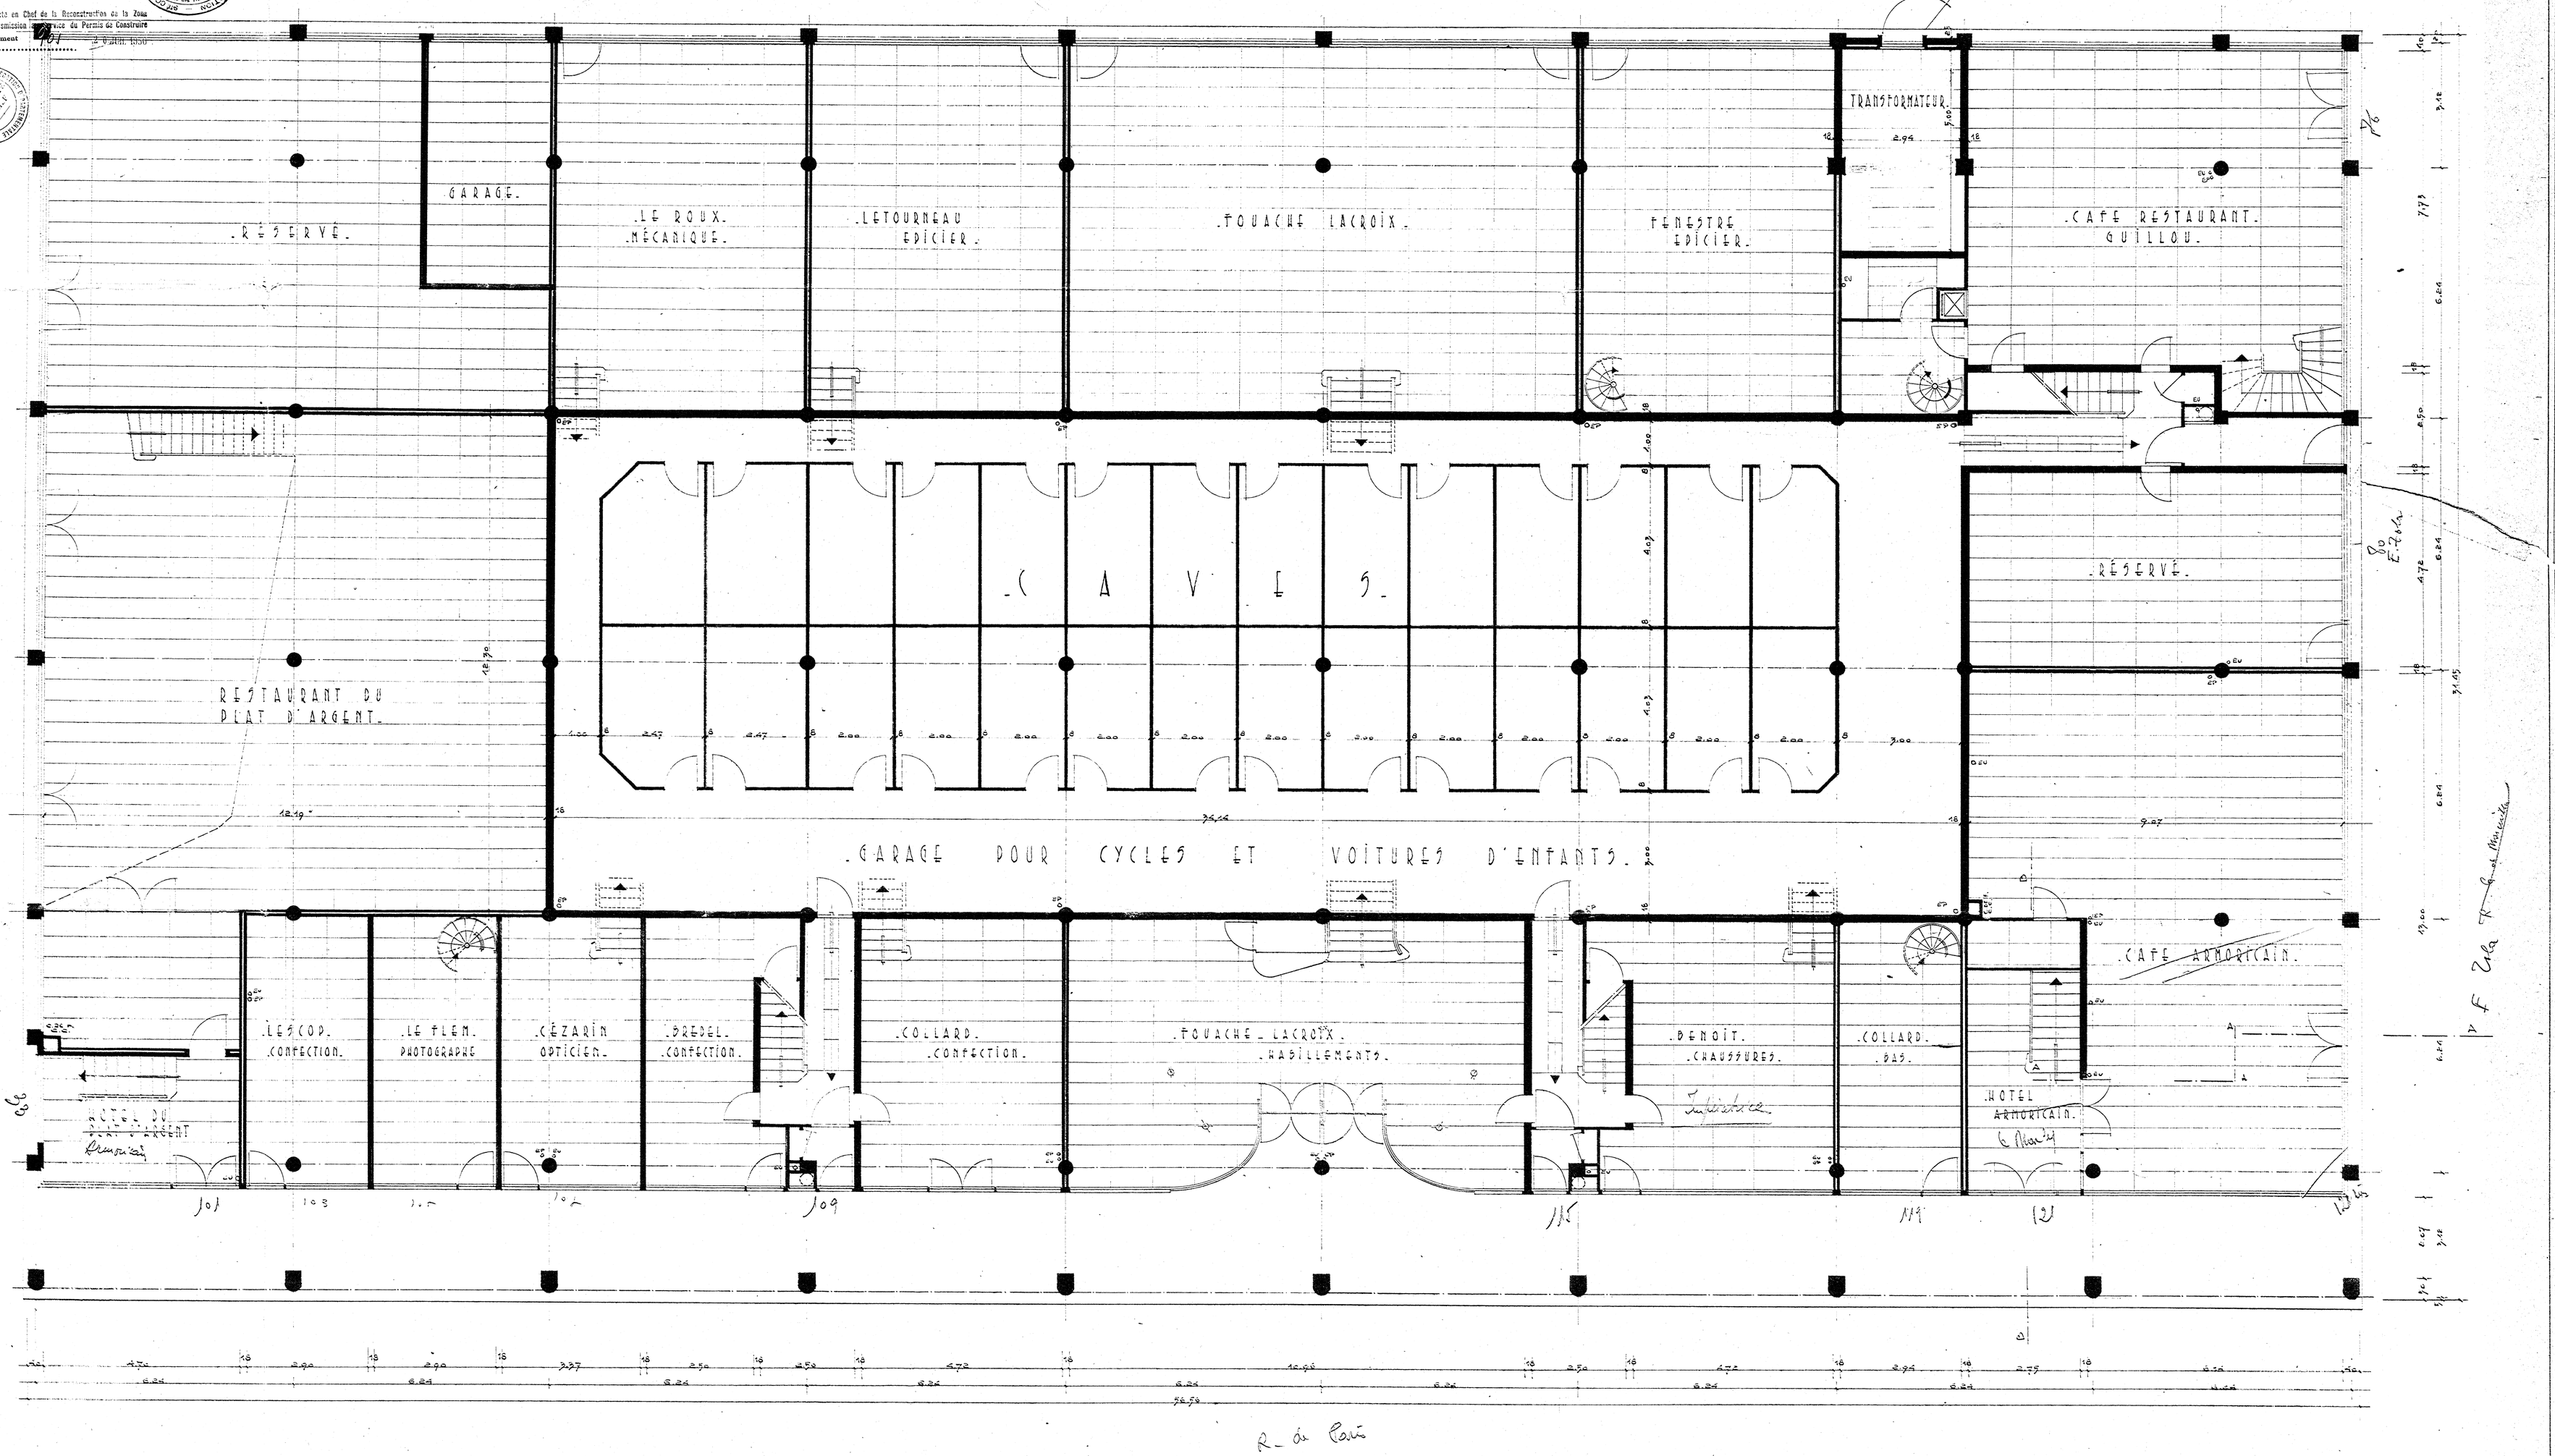
P.A. JOUAN - R.A. LEVEVRE - G. VERDOIA
ARCHITECTES