


RdC

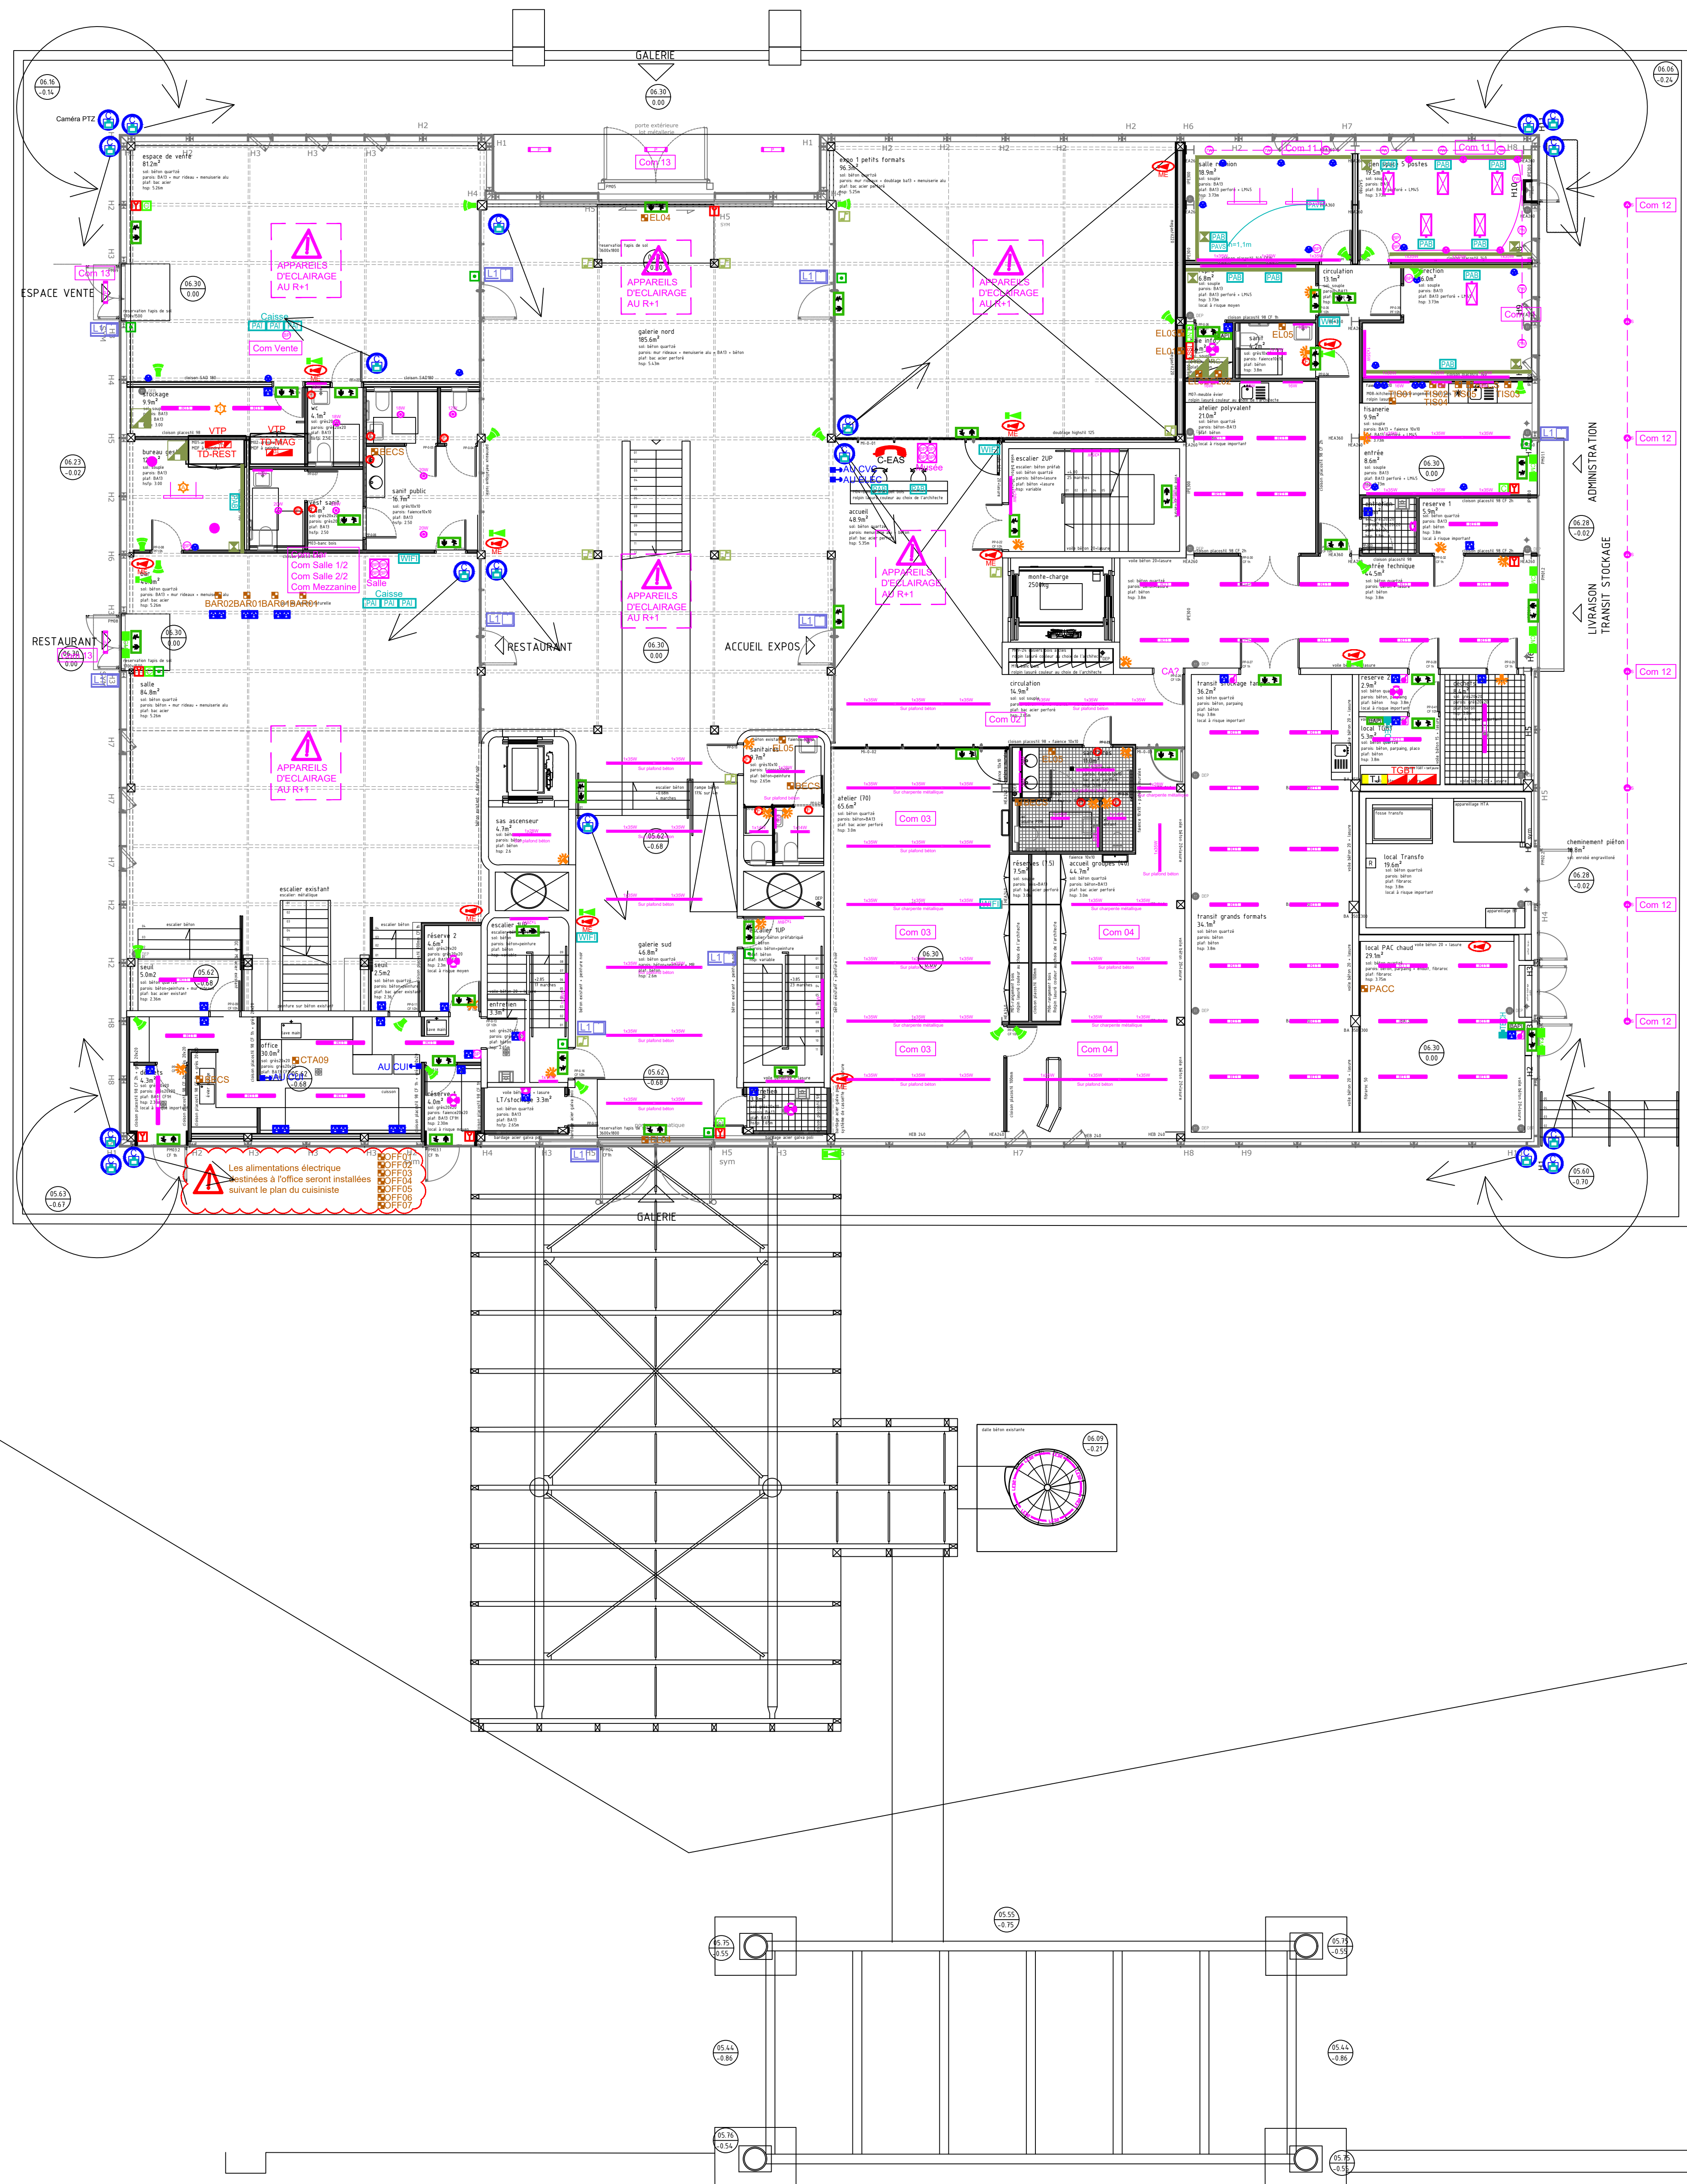

ECLAIRAGE	
Type 01, Downlight 12W avec détecteur	
Type 02, Downlight 18W avec détecteur	
Type 03, Downlight 20W avec détecteur	
Type 04, Downlight 18W	
Type 05, Ligne continue 1x14W	
Type 06, Ligne continue 1x28W	
Type 07, Ligne continue 1x35W	
Type 08, Ligne continue 1x49W	
Type 09, Luminaire sur pied	
Rail 3m - support de projecteur scénique	
Type10, Projecteur scénique	
Type 11, Réglette évier 15W	
Type 12, Suspension D/I 40W	
Type 13, Suspension Accueil	
Type 14: Hublot avec détecteur - Plafond / Mural	
Type 15: Réglette technique 22W	
Type 16: Luminaire de façade 7W	
Type 17: Luminaire de façade 18W	
Type 18: Encastré de sol INOX 316	
Type 19: Plafonnier cylindrique INOX 316	
Type 20: Ruban LED Rigide dans garde-corps	
Type 21: Ruban LED souple dans garde-corps	
Type 22: Projecteur forte puissance	

APPAREILLAGES	
Bouton poussoir	
Tableautin de commande des luminaires	
Simple allumage étanche	
Bouton poussoir étanche	
Détecteur de présence Mural TOR	
Détecteur de présence 360° TOR (petite pièce)	
Détecteur de présence 360° DALI (petite pièce)	
Détecteur de présence 360° DALI (grande pièce)	
PCn 240V normale	
PCn 240V étanche en saillie	
Arrêt d'urgence	
Point d'accès PAI (1PCn + 1RJ45)	
Point d'accès PAB (4PCn + 1RJ45)	
Point d'accès Vidéo Source (1RJ45 + 1HDMI)	
Point d'accès Vidéo Terminal (1PCn + 1RJ45 + 1HDMI)	
Point d'accès Son maître (1PCn + 1RCA"A" + 1RCA"B")	
Point d'accès Son esclave (1RCA"B")	
Point d'accès WIFI (1RJ45)	
1RJ45 "Caméra"	
1RJ45	

ALIMENTATIONS LOT ELECTRICITE	
EL01: CENTRALE SYSTEME INCENDIE	
EL02: BAIE INFORMATIQUE	
EL03: CENTRALE ANTI INTRUSION	
EL04: PORTE AUTOMATIQUE	
EL05: SECHE-MAINS	

ALIMENTATIONS LOTS CVCLPLB	
PACC: POMPE A CHALEUR CHAUD RDC	
PAC: POMPE A CHALEUR R+1	
CTA1: CENTRALE TRAITEMENT D'AIR 1	
CTA2: CENTRALE TRAITEMENT D'AIR 2	
CTA3: CENTRALE TRAITEMENT D'AIR 2	
CTA4: CENTRALE TRAITEMENT D'AIR 2	
CTA5: CENTRALE TRAITEMENT D'AIR 2	
CTA6: CENTRALE TRAITEMENT D'AIR 2	
CTA7: CENTRALE TRAITEMENT D'AIR 2	
CTA8: CENTRALE TRAITEMENT D'AIR 2	
CTA9: CENTRALE TRAITEMENT D'AIR 2	
BECS: BALLON D'EAU CHAUDE SANITAIRES	

OFFICE:	
OFF01: DESINSECTEUR	
OFF02: PLAQUE DE CUISSON	
OFF03: FRITEUSE x2	
OFF04: ARMOIRE DE STERILISATION	
OFF05: FOUR MIXTE	
OFF06: ECLAIRAGE HOTTE D'EXTRACTION	
OFF07: MACHINE A CASIER	

ALIMENTATIONS DIVERSES	
ASC01: ASCENSEUR	
TIS02: PLAQUES CHAUFFANTES	
TIS03: LAVE-VAISSELLE	
TIS04: HOTTE	

CR: COMPTOIR REFRIGERE	
LB: LAVE-BATTERIE	
MC01: MONTE-CHARGE	

ALIMENTATIONS TISANERIE	
TIS01: REFRIGERATEUR	
TIS02: PLAQUES CHAUFFANTES	
TIS03: LAVE-VAISSELLE	
TIS04: HOTTE	
TIS05: REFRIGERATEUR	

ALIMENTATIONS BAR	
BAR01: REFRIGERATEUR BAS	
BAR02: COMPRESSEUR POMPE A BIERE	

Commandes d'éclairage	
Commande d'éclairage Espace de Vente	Commande d'éclairage Musée
Com Vente	Com 01: Galerie 01/2
Com Vente	Com 02: Accueil
Com Vente	Com 03: Atelier 70p
Com Vente	Com 04: Atelier 40p
Com Vente	Com 05: Hall 1
Com Vente	Com 06: Hall 2
Com Vente	Com 07: Hall 3
Com Vente	Com 08: Expo 1
Com Vente	Com 09: Expo 2 1/2
Com Vente	Com 10: Péniche intérieur
Com Vente	Com 11: Péniche extérieur
Com Vente	Com 12: Arrière extérieur
Com Vente	Com 13: Toit

SECURITE INCENDIE	
Centrale Système de Sécurité Incendie	
Report centrale SSI	
Déclencheur manuel	
Bris de glace vert	
Diffuseur Sonore	
DS + Message	
Flash	

INFORMATIQUE, TELEPHONE	
Répertoire Général	

SYSTEME ANTI INTRUSION	
Centrale alarme intrusion	
Détecteur bivolumétrique intrusion	
Contact magnétique	
Mise en/hors service par clavier	
Sirène d'alarme intrusion extérieur avec flash	
Sirène d'alarme intrusion intérieur	

CONTROLE ACCES	
Centrale de contrôle d'accès	
Lecteur de badge (sortie par BP + Ventouse NFS)	
Bouton poussoir de sortie	
Ventouse NFS	
Gâche 12V=	

DISTRIBUTION	
Tableau Général Basse Tension	
Tableau Divisionnaire	
Tarif Jaune	
Goulotte 3 compartiments	
Descente de goulotte	

Infrastructure de Recharge Véhicule Electrique	
Borne double IRVE 22kVA	
Fourreau Ø90	

ECLAIRAGE DE SECURITE	
Bloc de sécurité évacuation (mur)	
Bloc antipanique (encastré au plafond)	
BAP1	


VIDEOSURVEILLANCE	
Caméra de vidéosurveillance	

OPTION 01 : SONORISATION	
Baie de sonorisation (asservie au SSI)	
Haut-parleur mural (Ambiance)	
Haut-parleur encastré au plafond (Ambiance)	

INTERPHONE EAS	
Combiné récepteur d'appel	
Interphone EAS	

DEPARTEMENT DE LA
SEINE MARITIME
Ville Du Havre

REQUALIFICATION DE L'ESPACE GRAILLOT
CREATION D'UN CENTRE D'ART CONTEMPORAIN

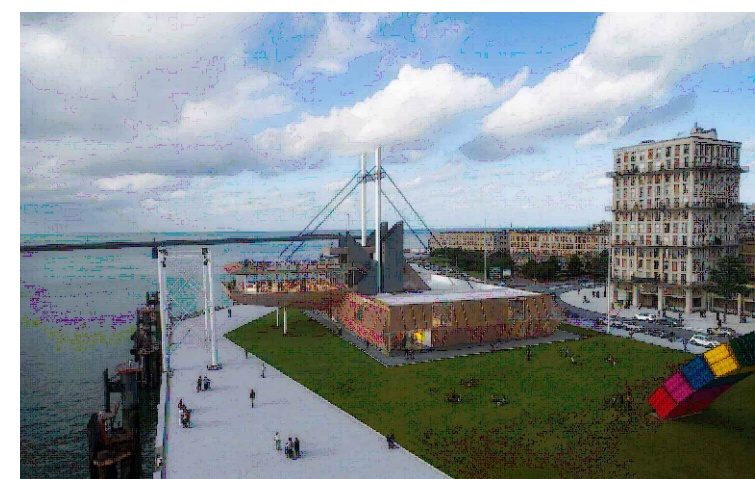

Maître d'Ouvrage:
Ville du Havre

Mairie du Havre
Direction Aménagement
et Maintenance d'Ouvrage
CS 40051
76004 LE HAVRE CEDEX



Bureau d'Etudes Techniques:
BET BERIM

297, Boulevard de Liège
59500 DOUAI
Tel : 03.27.05.16.20



Phase DCE

Lot 14 Electricité CFO CFA - Niveau RdC
Implantation des équipements

IND	DATES	MODIFICATIONS	DESSINE PAR:	VERIFIE PAR:
A	Février 2024	Création du document	F.C.	M.O.

Date: Mars 2024

Ech: 1/100e

Plan: EL01

Ind: A